


V E N D I D O S

F A S E 2

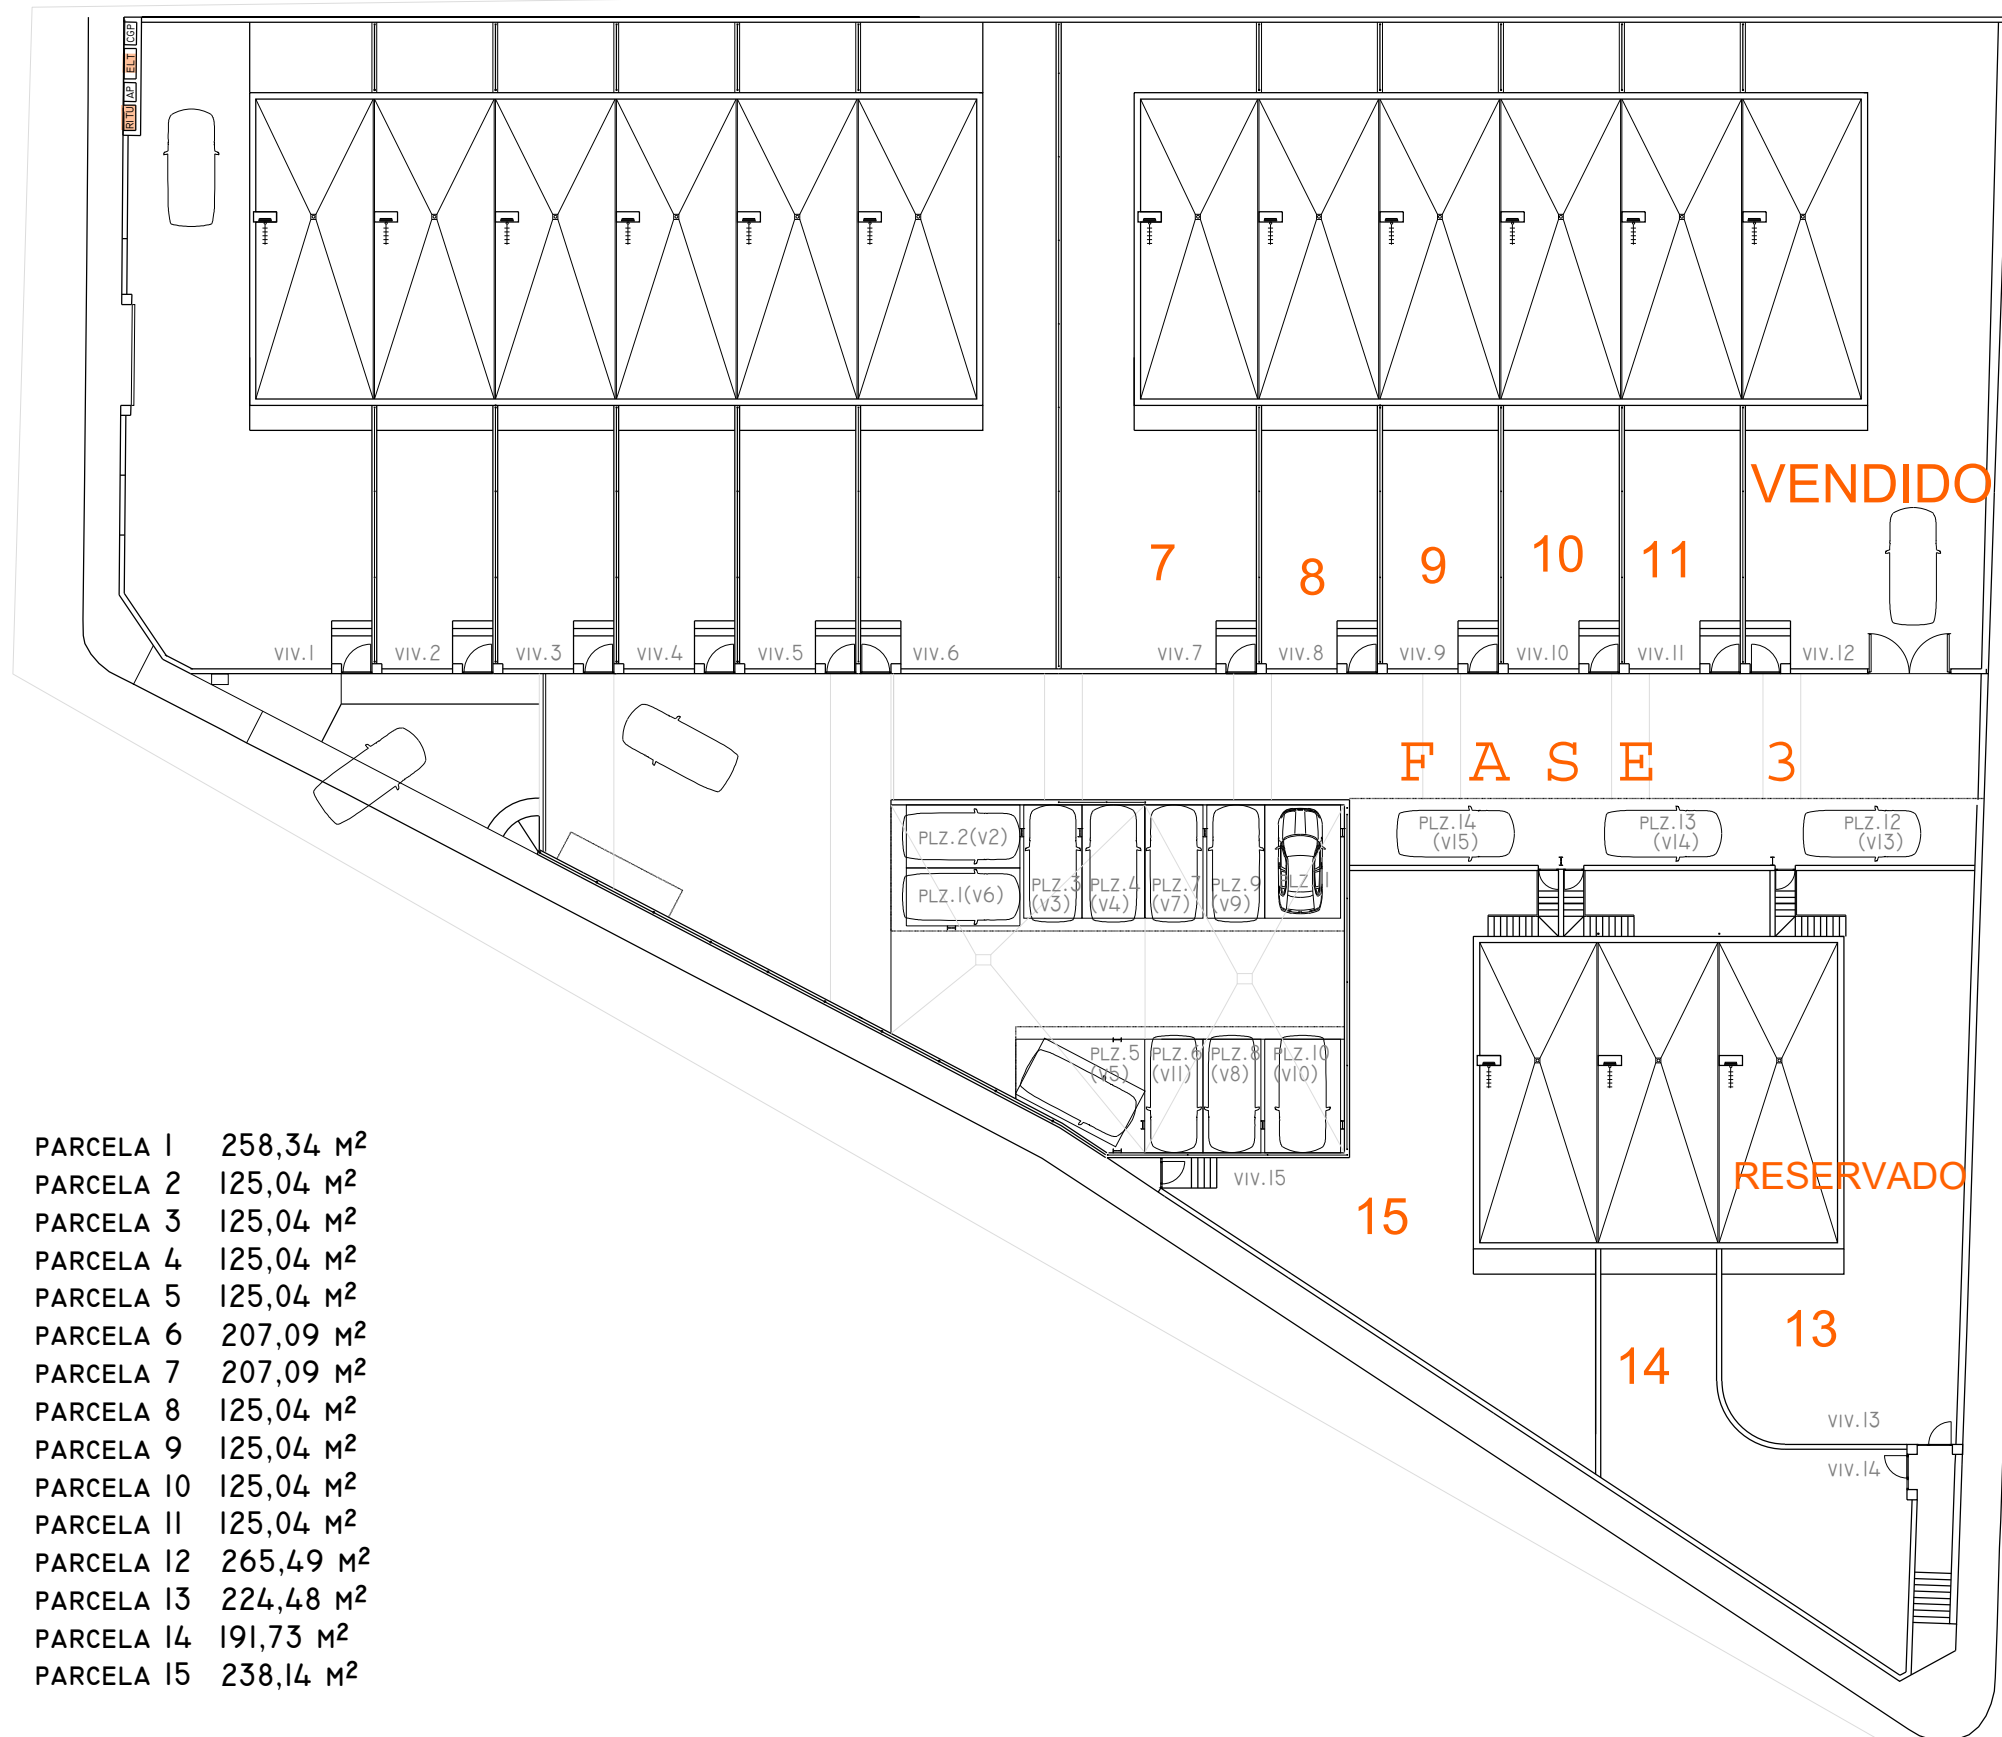

PARCELA 1	258,34 M ²
PARCELA 2	125,04 M ²
PARCELA 3	125,04 M ²
PARCELA 4	125,04 M ²
PARCELA 5	125,04 M ²
PARCELA 6	207,09 M ²
PARCELA 7	207,09 M ²
PARCELA 8	125,04 M ²
PARCELA 9	125,04 M ²
PARCELA 10	125,04 M ²
PARCELA 11	125,04 M ²
PARCELA 12	265,49 M ²
PARCELA 13	224,48 M ²
PARCELA 14	191,73 M ²
PARCELA 15	238,14 M ²

CONJUNTO DE 15 VIVIENDAS UNIFAMILIARES
 ADOSADAS CON
 APARCAMIENTO EN SUPERFICIE EN C/OLOCAU 37
 DE BENAGUACIL (VALENCIA)

ESCALA 1:300
 ENERO 2026

ARQUITECTO
 ANTONIO IGLESIAS PERAL