


SUP. PARCELA.15

SUP. PARCELA.14

SUP. PARCELA.13

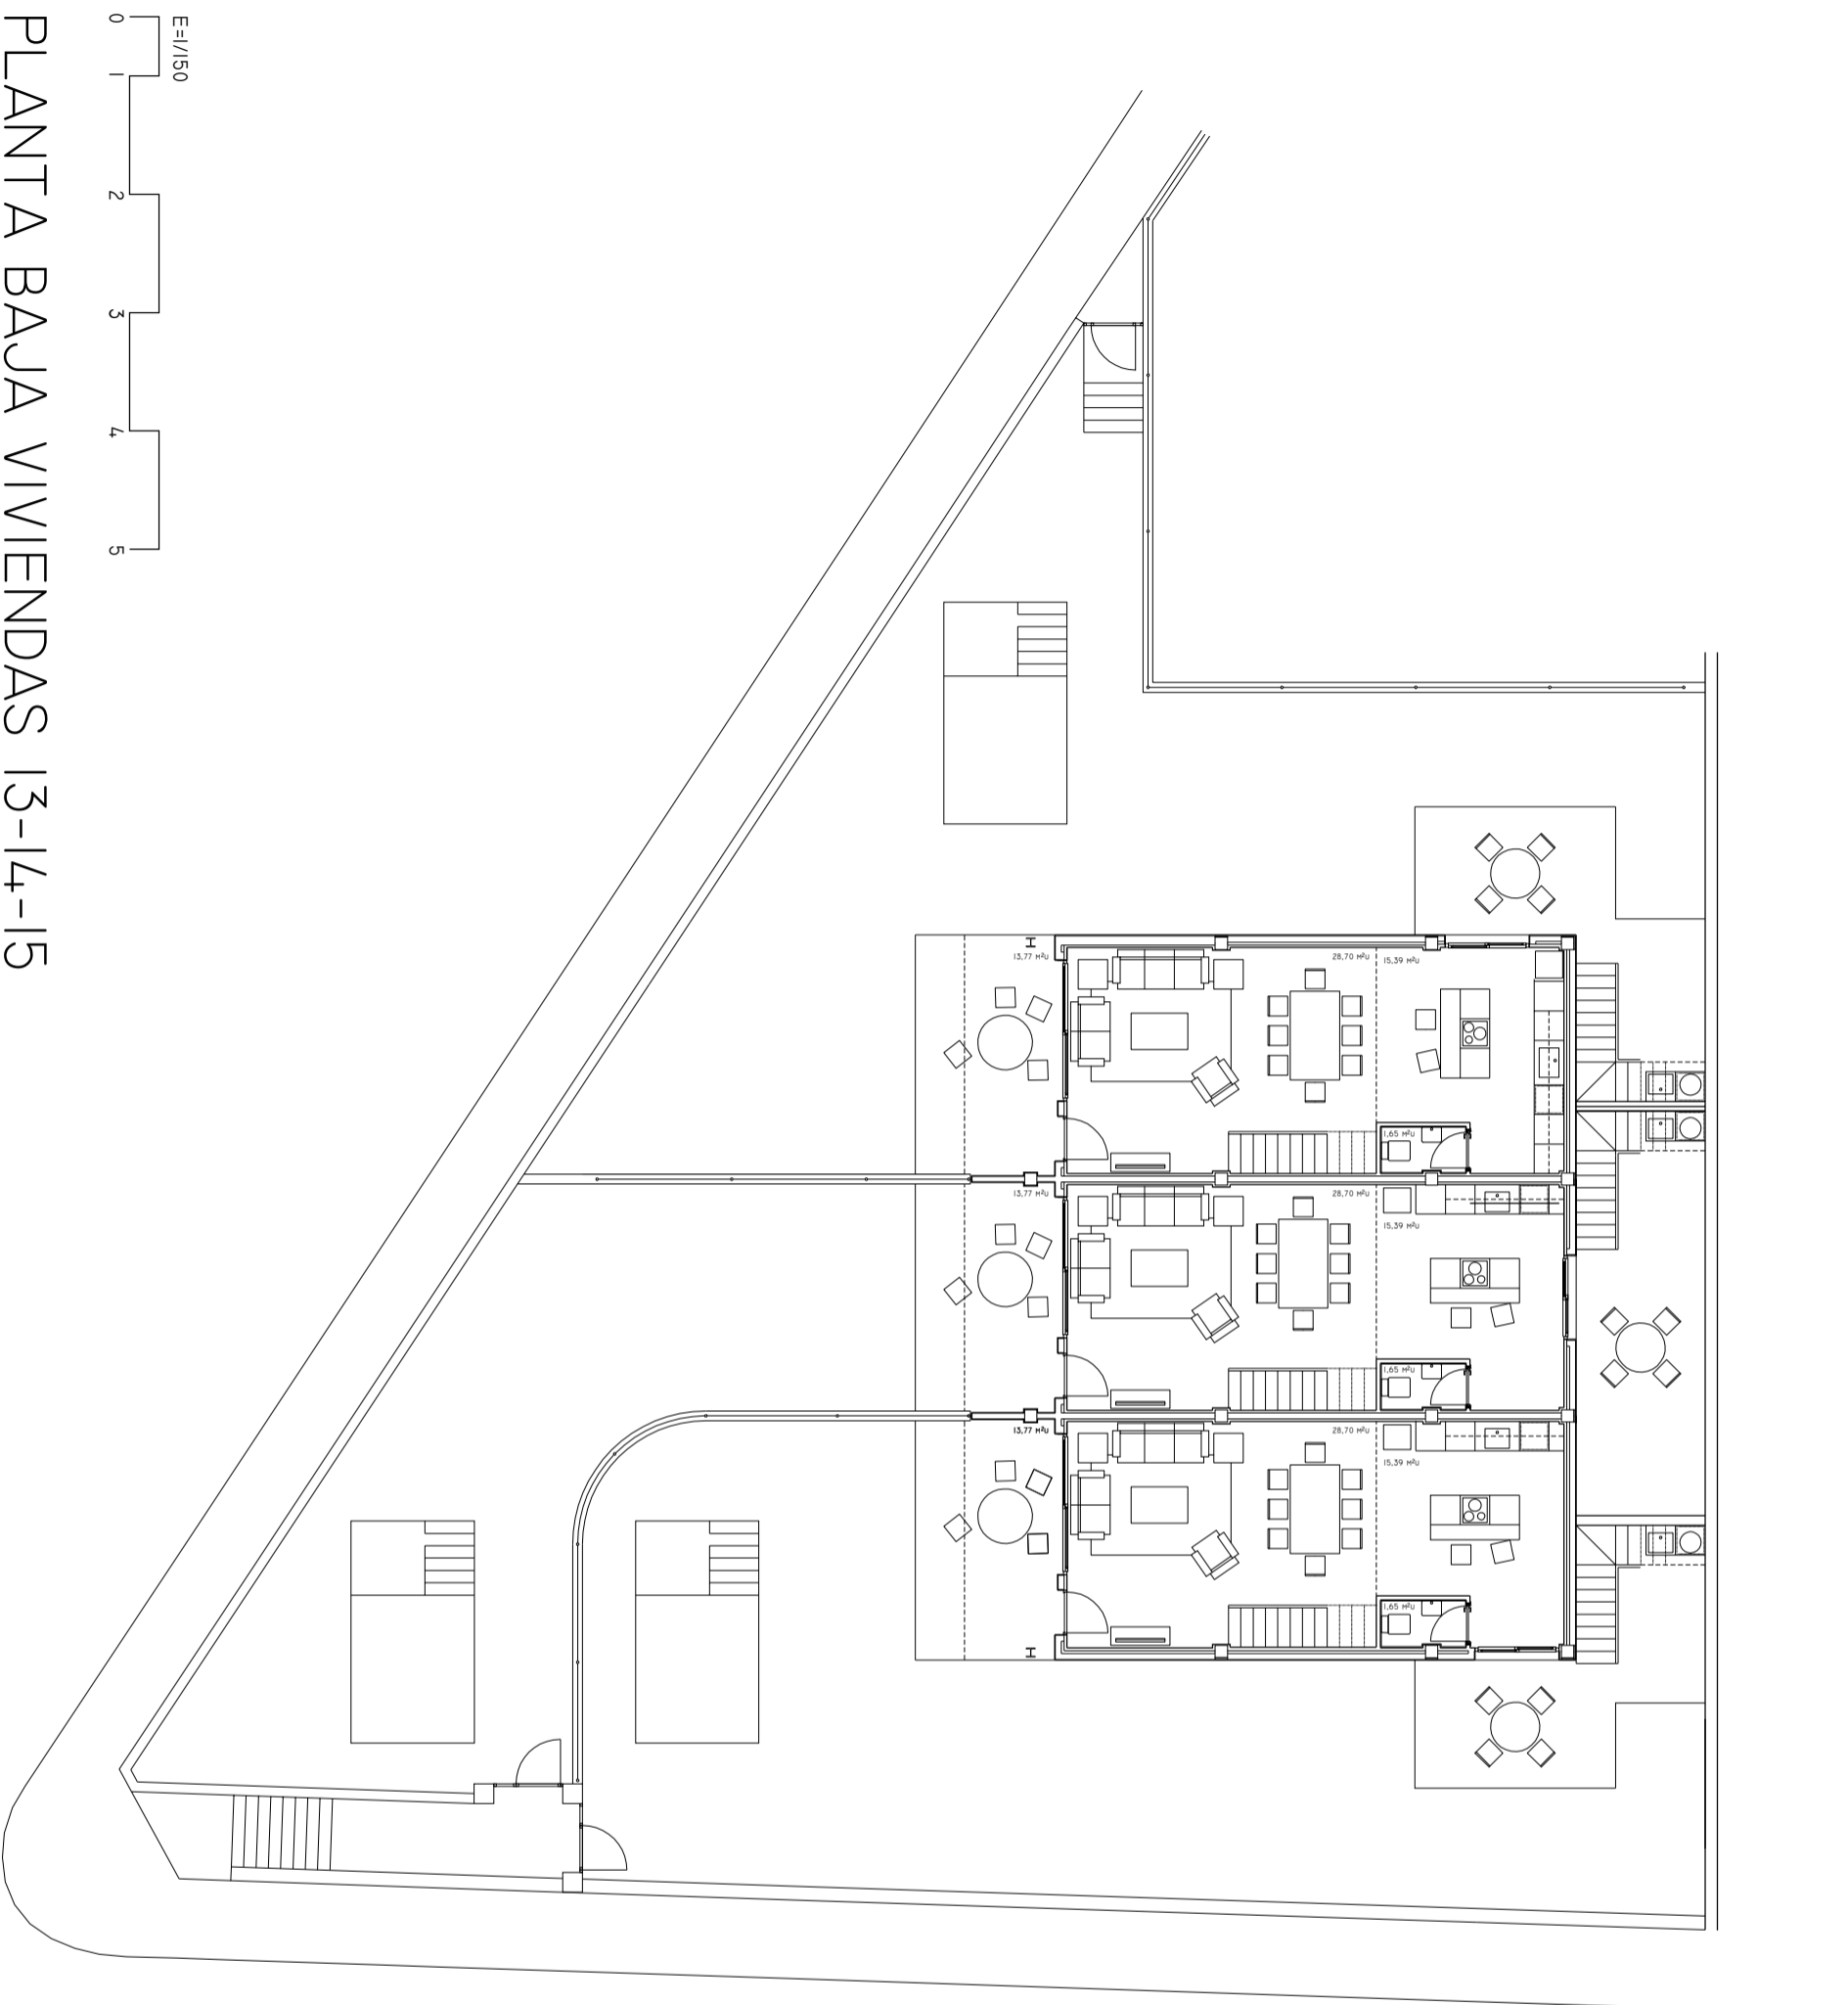

PLANTA BAJA VIVIENDAS 13-14-15

ANTONIO IGLESIAS PERAL
ARQUITECTO COL. 5801

VIVIENDAS EN C/ OLOCAU. BENAGUACIL
ENERO 2026