


V E N D I D O S

F A S E 2

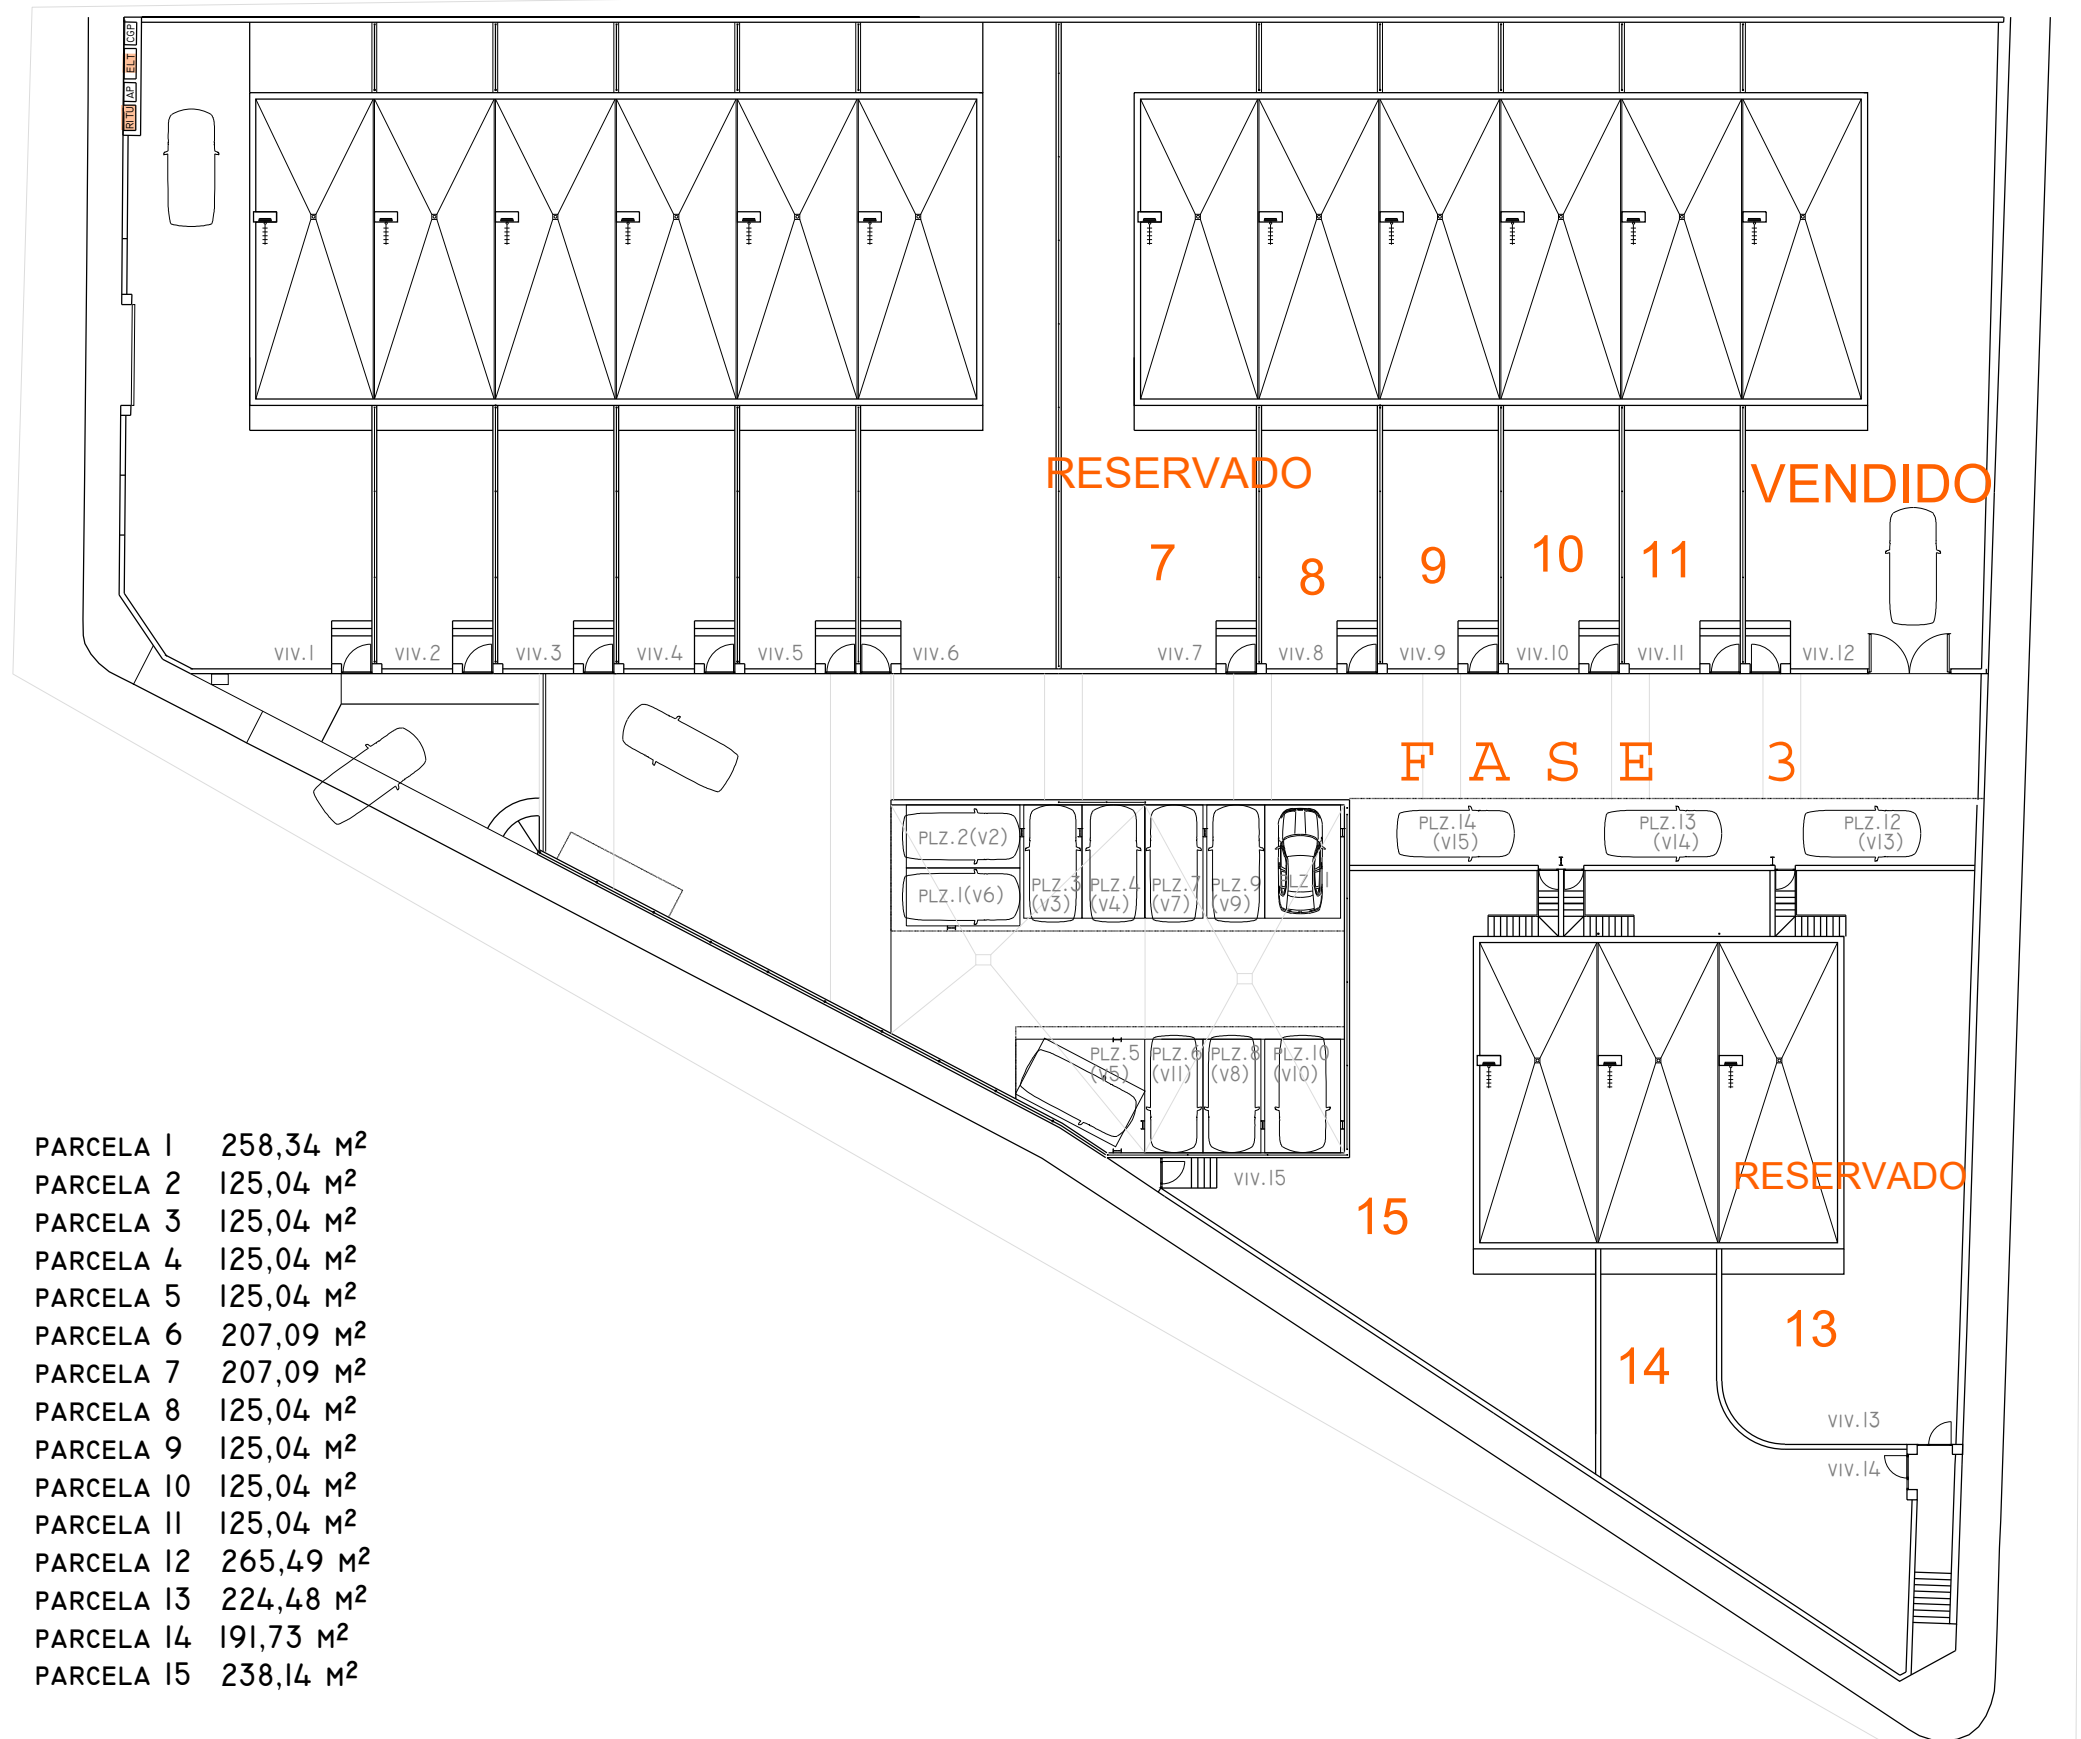

PARCELA 1	258,34 M <sup>2</sup>
PARCELA 2	125,04 M <sup>2</sup>
PARCELA 3	125,04 M <sup>2</sup>
PARCELA 4	125,04 M <sup>2</sup>
PARCELA 5	125,04 M <sup>2</sup>
PARCELA 6	207,09 M <sup>2</sup>
PARCELA 7	207,09 M <sup>2</sup>
PARCELA 8	125,04 M <sup>2</sup>
PARCELA 9	125,04 M <sup>2</sup>
PARCELA 10	125,04 M <sup>2</sup>
PARCELA 11	125,04 M <sup>2</sup>
PARCELA 12	265,49 M <sup>2</sup>
PARCELA 13	224,48 M <sup>2</sup>
PARCELA 14	191,73 M <sup>2</sup>
PARCELA 15	238,14 M <sup>2</sup>

CONJUNTO DE 15 VIVIENDAS UNIFAMILIARES  
 ADOSADAS CON  
 APARCAMIENTO EN SUPERFICIE EN C/OLOCAU 37  
 DE BENAGUACIL (VALENCIA)

ESCALA 1:300  
 ENERO 2026

ARQUITECTO  
 ANTONIO IGLESIAS PERAL